
Карта на одобрените от Министерски съвет защитени зони по чл. 6 ал.1 т.1 и 2 от ЗБР (НАТУРА2000 по Директива за местообитанията)

Мащаб 1: 1 000 000

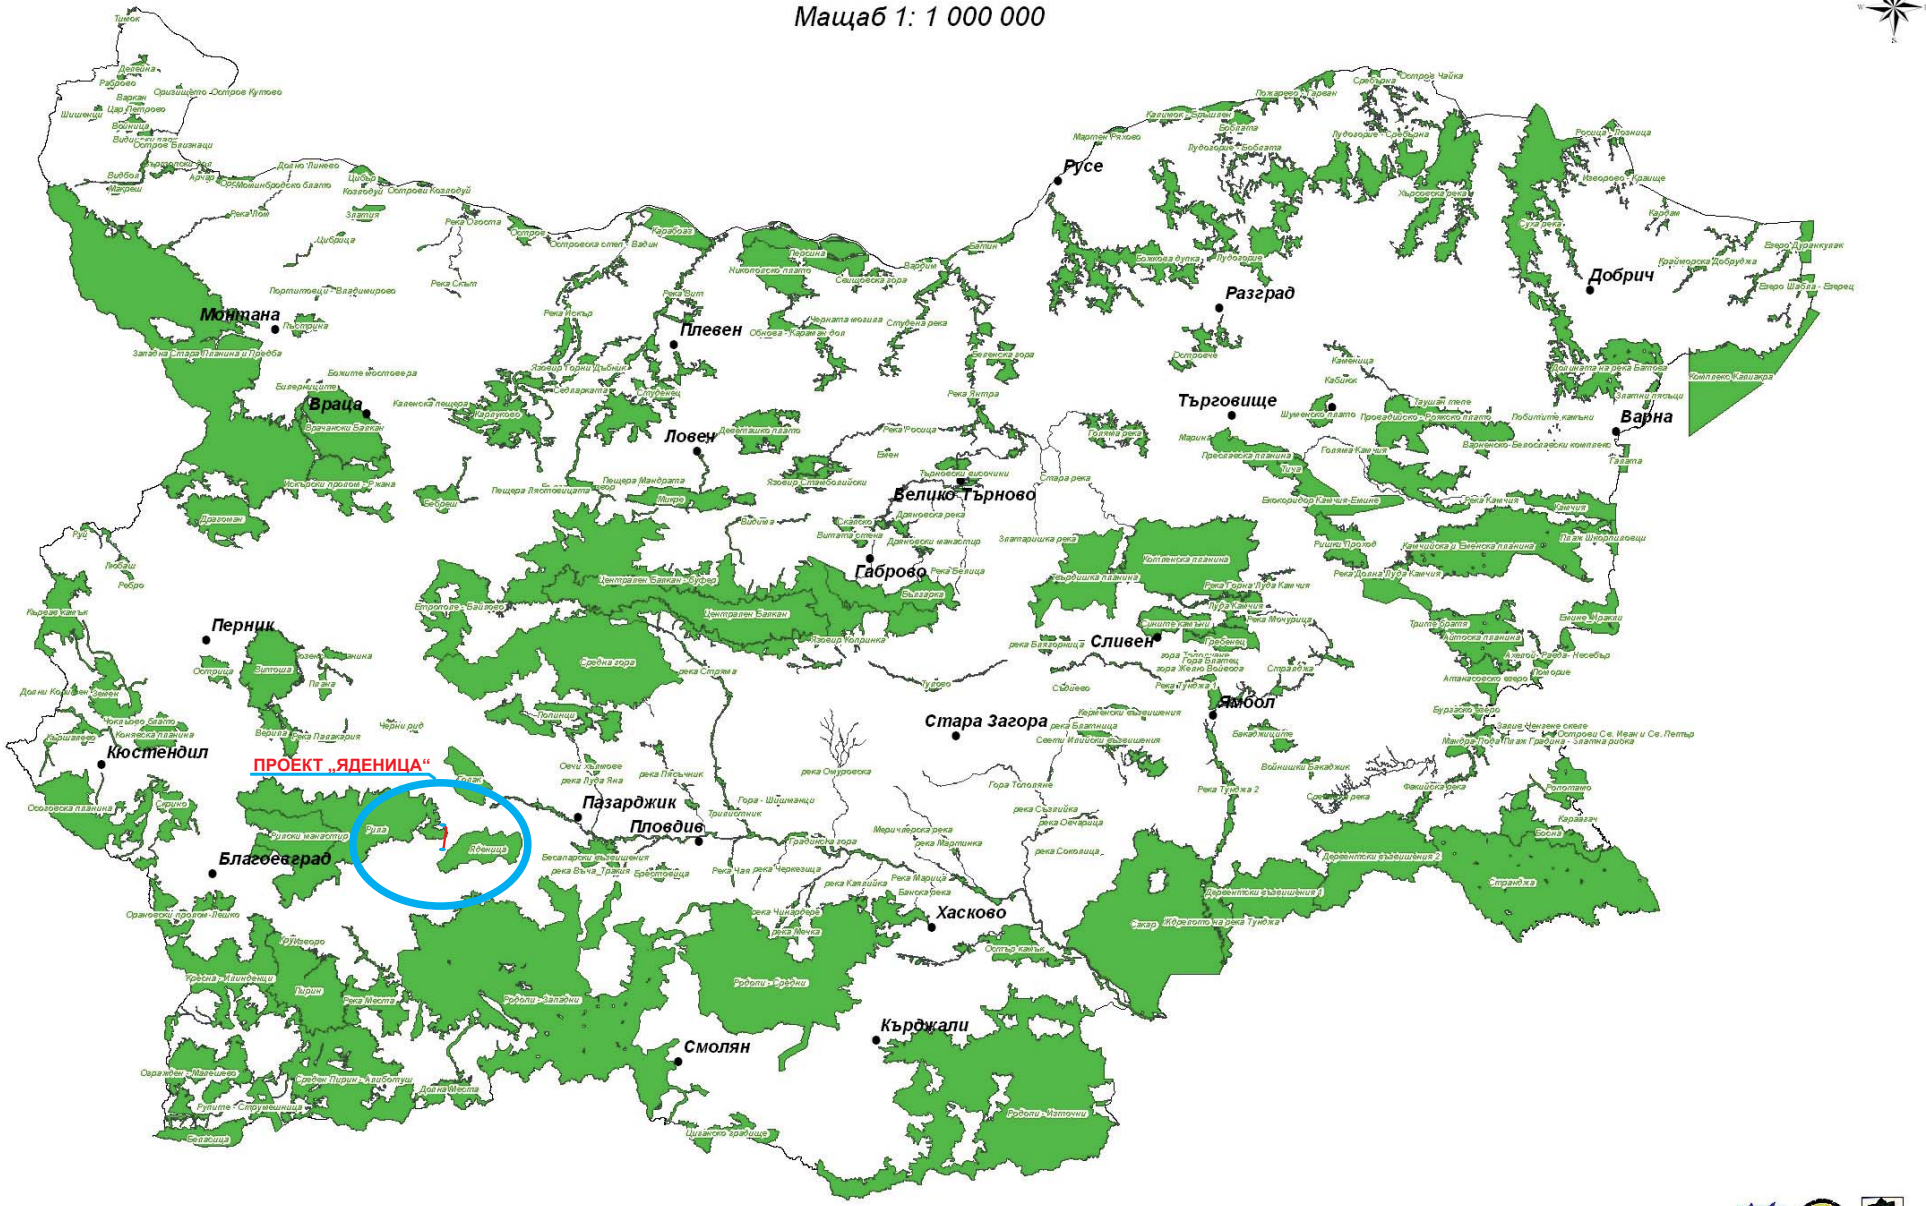

Картата е изработена по проект "Изграждане на мрежата от защитени зони НАТУРА 2000 в България", финансиран от ПУДООС на МОСВ, изпълнител "Зелени Балкани" - федерация на природозащитни сдружения

Проект "Яденица".
Обща схема на строителните площадки

Зони
на Народен парк "Рила"
и Натура 2000

площадка "Чаира"

НП Рила

Тунел "Яденица"

площадка "Яденица"

Натура 2000 Яденица


Легенда :

Граница на Натура 2000

Граница на стр. площадка

Осигурени площи - 486,828			
	Номер на имота	площ (дка)	обща площ (дка)
Белово	283	43,879	235,970
	284	192,091	
Велинград	39	38,445	250,858
	42	189,383	
	44	2,000	
	96	21,030	
			486,828
Необходими допълнителни площи - 67,964			
	Номер на имота	площ (дка)	обща площ (дка)
Белово	0	19,648	32,013
	0	2,993	
	0	9,372	
Велинград	0	18,438	19,951
	0	1,513	
Вл. 20кW	Ливада бачия	16,000	16,000
			67,964
Общи площи засегнати от строителството - 554,792			
	Осигурени площи	Доп. Площи	
Белово	236,3	31,683	267,983
Велинград	250,858	19,951	270,809
Вл. 20кW		16,000	16,000
			554,792

обект: Язовир "Яденица"
площадка: "Яденица"
подобект: Язовирно езеро, Язовирна стена, Път по ляв скат на р.Яденица, Път по десен бряг до корона яз. стена, Административна сграда,Вл 20kV, Възлова станция и Корекция на р. Яденишка с дължина 600м. след язовирната стена (до смесието с р. Юндолска)

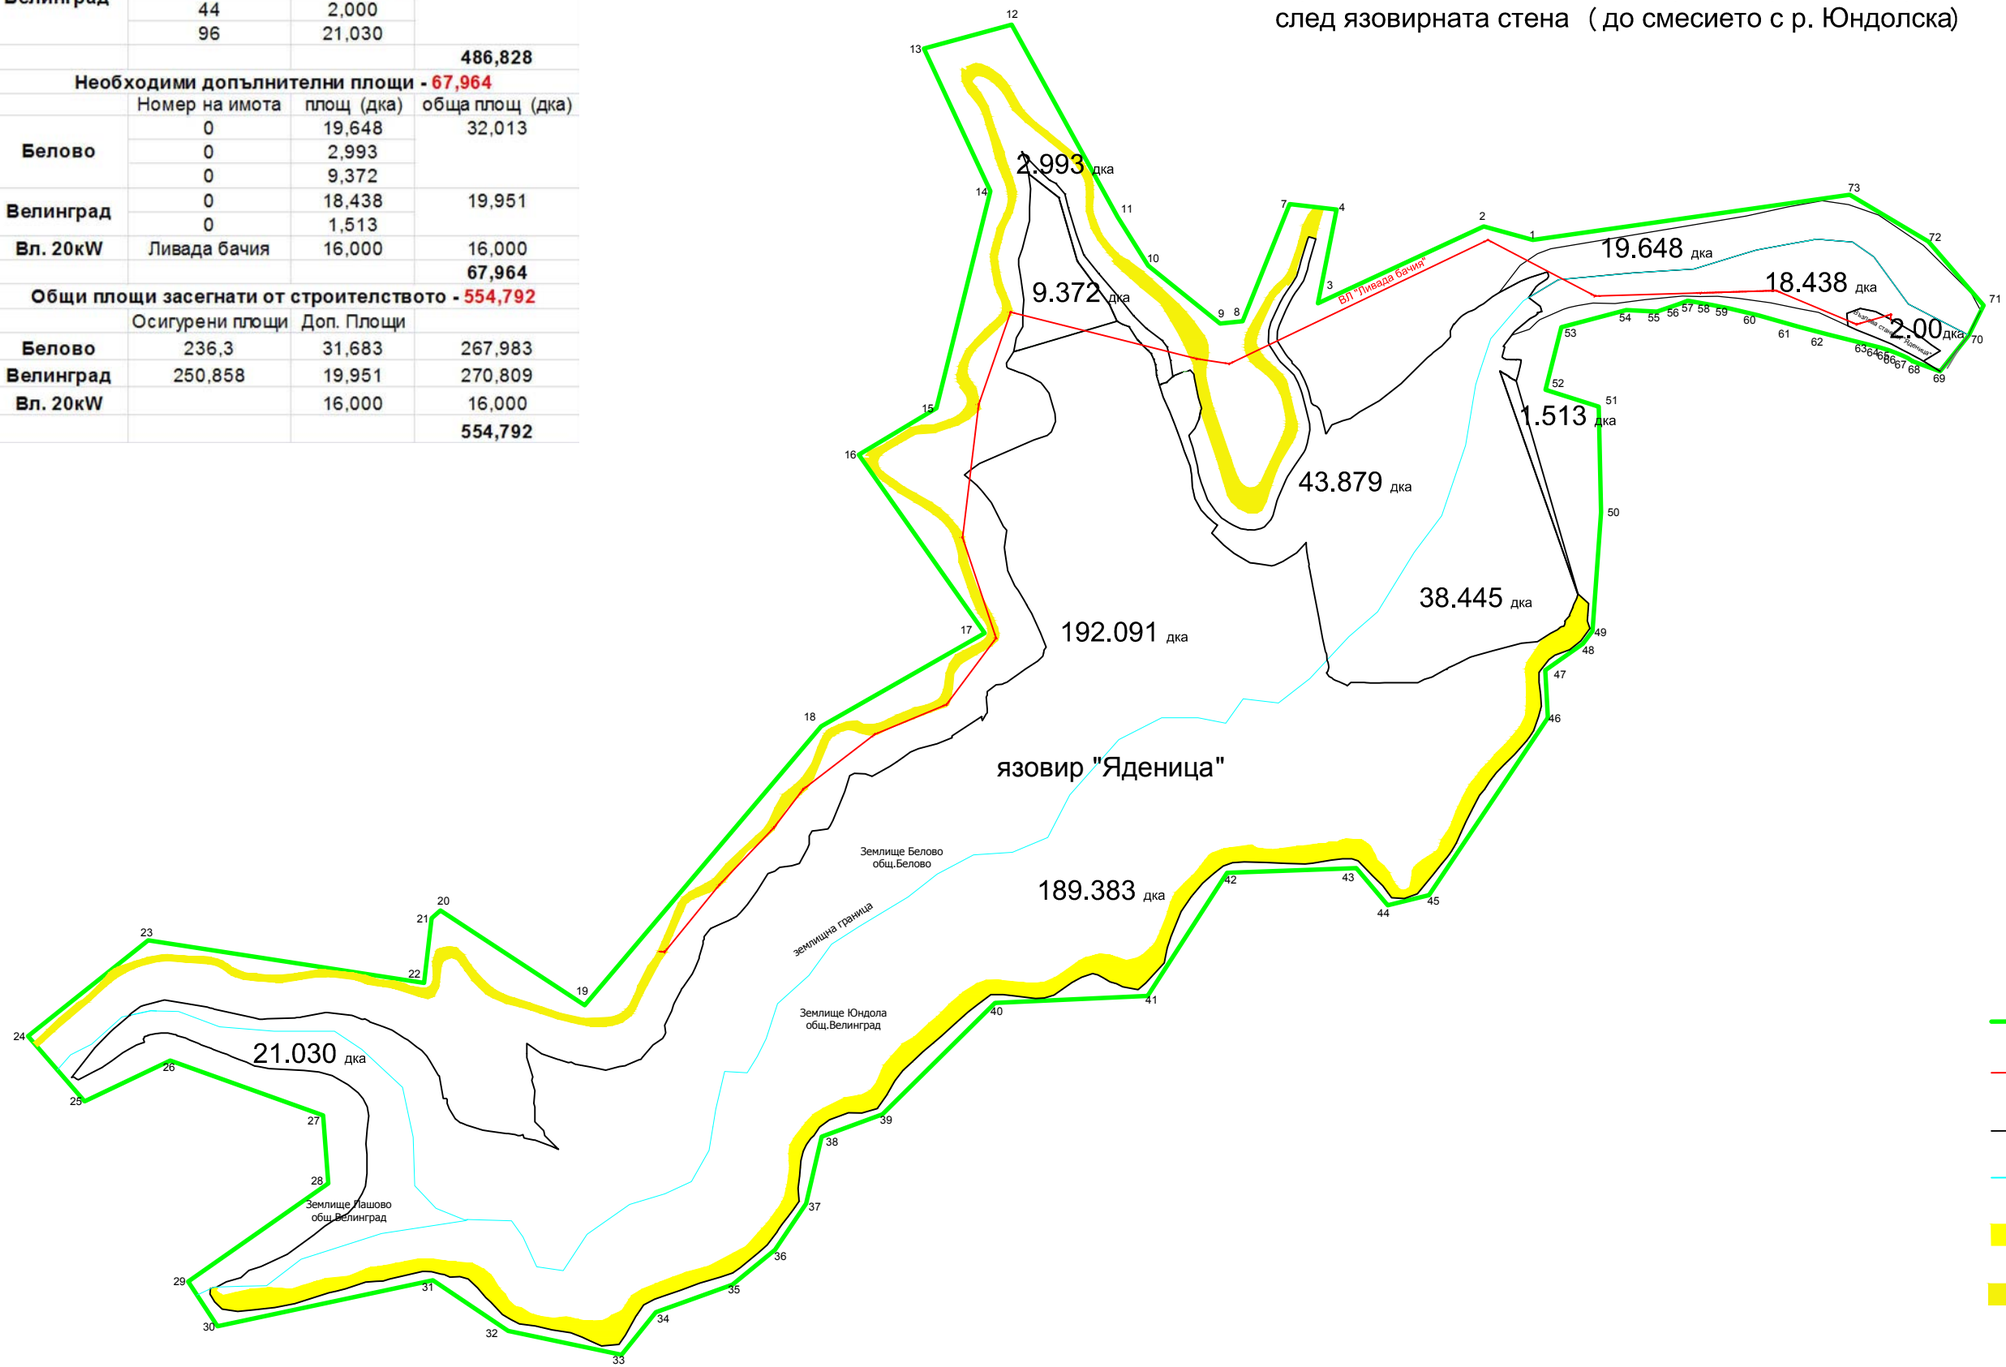

ЛЕГЕНДА

- Обща площ за екологична оценка
- Вл 20 kW
- Строителна площадка
- Землищна граница
- Път по десен бряг до корона яз. стена
- Път по ляв скат на р."Яденица"

обект: **Язовир "Яденица"**

площадка: **"Яденица"**

Язовирно езеро, Язовирна стена, Път по ляв скат на р.Яденица, Път по десен бряг до корона яз. стена, Административна сграда, Възлова станция и Корекция на р. Яденишка с дължина 600м. след язовирната стена (до смесището с р. Юндолска)

Координатна система 1970г.

	X/m/	*Y/m/*
1	4537527.988	8544977.705
2	4537541,683	8544927,709
3	4537463,649	8544759,042
4	4537558,925	8544778,202
5	4537564,433	8544730,444
6	4537564,433	8544730,444
7	4537564,433	8544730,444
8	4537445,472	8544682,580
9	4537443,030	8544659,558
10	4537501,695	8544586,679
11	4537551,436	8544555,408
12	4537746,599	8544447,751
13	4537722,304	8544358,640
14	4537577,431	8544426,148
15	4537356,973	8544371,242
16	4537309,616	8544292,461
17	4537128,543	8544420,230
18	4537033,708	8544254,057
19	4536750,380	8544013,754
20	4536846,623	8543867,099
21	4536838,842	8543858,064
22	4536773,163	8543850,525
23	4536816,386	8543569,826
24	4536719,035	8543447,821
25	4536652,719	8543505,377
26	4536694,061	8543592,346
27	4536638,422	8543747,773
28	4536569,425	8543752,903
29	4536469,717	8543610,591
30	4536424,118	8543640,391
31	4536470,933	8543859,333
32	4536419,360	8543935,827
33	4536395,271	8544051,267
34	4536438,408	8544085,918
35	4536466,563	8544163,792
36	4536501,926	8544207,219
37	4536548,770	8544238,712
38	4536616,890	8544254,689
39	4536639,497	8544316,502
40	4536752,719	8544430,828
41	4536759,723	8544586,138
42	4536884,883	8544666,848
43	4536889,707	8544798,250
44	4536852,054	8544830,093
45	4536862,132	8544872,114

	X/m/	*Y/m/*
46	4537042,542	8544993,008
47	4537090,657	8544990,312
48	4537117,719	8545028,662
49	4537130,679	8545038,307
50	4537251,262	8545046,988
51	4537358,473	8545044,629
52	4537375,587	8544990,466
53	4537439,265	8545006,762
54	4537456,697	8545072,691
55	4537454,994	8545103,828
56	4537462,877	8545126,059
57	4537466,190	8545135,270
58	4537461,780	8545160,510
59	4537458,190	8545177,730
60	4537451,380	8545206,760
61	4537439,770	8545247,420
62	4537431,560	8545278,660
63	4537418,770	8545330,330
64	4537415,950	8545339,140
65	4537413,160	8545346,750
66	4537410,160	8545353,960
67	4537407,750	8545358,970
68	4537404,750	8545363,570
69	4537394.385	8545391.679
70	4537431.100	8545420.801
71	4537461.318	8545435.901
72	4537526.454	8545379.733
73	4537573.748	8545299.707

Обща площ=794.144дка

обект: **Язовир "Яденица"**

площадка: **"Яденица"**

Язовирно езеро, Язовирна стена, Път по ляв скат на р.Яденица, Път по десен бряг до корона яз. стена, Административна сграда, Възлова станция и Корекция на р. Яденишка с дължина 600м. след язовирната стена (до смесището с р. Юндолска)

Географски координати

1	42°06'07.0"	23°53'06.1"
2	42°06'07.4"	23°53'03.9"
3	42°06'04.9"	23°52'56.6"
4	42°06'08.0"	23°52'57.4"
5	42°06'08.2"	23°52'55.3"
6	42°06'08.2"	23°52'55.3"
7	42°06'08.2"	23°52'55.3"
8	42°06'04.4"	23°52'53.2"
9	42°06'04.3"	23°52'52.2"
10	42°06'06.2"	23°52'49.1"
11	42°06'07.8"	23°52'47.7"
12	42°06'14.2"	23°52'43.1"
13	42°06'13.4"	23°52'39.2"
14	42°06'08.7"	23°52'42.1"
15	42°06'01.5"	23°52'39.7"
16	42°06'00.0"	23°52'36.2"
17	42°05'54.1"	23°52'41.7"
18	42°05'51.1"	23°52'34.5"
19	42°05'41.9"	23°52'24.0"
20	42°05'45.1"	23°52'17.6"
21	42°05'44.8"	23°52'17.2"
22	42°05'42.7"	23°52'16.9"
23	42°05'44.2"	23°52'04.7"
24	42°05'41.0"	23°51'59.3"
25	42°05'38.9"	23°52'01.8"
26	42°05'40.2"	23°52'05.6"
27	42°05'38.4"	23°52'12.4"
28	42°05'36.1"	23°52'12.6"
29	42°05'32.9"	23°52'06.3"
30	42°05'31.4"	23°52'07.6"
31	42°05'32.9"	23°52'17.2"
32	42°05'31.2"	23°52'20.5"
33	42°05'30.4"	23°52'25.5"
34	42°05'31.8"	23°52'27.0"
35	42°05'32.7"	23°52'30.4"
36	42°05'33.9"	23°52'32.3"
37	42°05'35.4"	23°52'33.7"
38	42°05'37.6"	23°52'34.4"
39	42°05'38.3"	23°52'37.1"
40	42°05'42.0"	23°52'42.1"
41	42°05'42.1"	23°52'48.9"
42	42°05'46.2"	23°52'52.4"
43	42°05'46.3"	23°52'58.1"
44	42°05'45.1"	23°52'59.5"
45	42°05'45.4"	23°53'01.3"

46	42°05'51.2"	23°53'06.6"
47	42°05'52.8"	23°53'06.5"
48	42°05'53.7"	23°53'08.2"
49	42°05'54.1"	23°53'08.6"
50	42°05'58.0"	23°53'09.0"
51	42°06'01.5"	23°53'09.0"
52	42°06'02.0"	23°53'06.6"
53	42°06'04.1"	23°53'07.3"
54	42°06'04.7"	23°53'10.2"
55	42°06'04.6"	23°53'11.6"
56	42°06'04.8"	23°53'12.5"
57	42°06'04.9"	23°53'12.9"
58	42°06'04.8"	23°53'14.0"
59	42°06'04.7"	23°53'14.8"
60	42°06'04.5"	23°53'16.0"
61	42°06'04.1"	23°53'17.8"
62	42°06'03.8"	23°53'19.2"
63	42°06'03.4"	23°53'21.4"
64	42°06'03.3"	23°53'21.8"
65	42°06'03.2"	23°53'22.1"
66	42°06'03.1"	23°53'22.4"
67	42°06'03.0"	23°53'22.7"
68	42°06'02.9"	23°53'22.9"
69	42°06'02.6"	23°53'24.1"
70	42°06'03.8"	23°53'25.4"
71	42°06'04.7"	23°53'26.0"
72	42°06'06.9"	23°53'23.6"
73	42°06'08.4"	23°53'20.1"

Обща площ=794.144дка



Обект:"Язовир "Яденица"

Площадка "Чаира"

Път, предпортална площадка и депония "Джаферско дере"

Легенда:

Действителна граница

Граница от КВС



Площадка за път
Площ = 1.99 дка

Предпортална площадка
Площ = 4.52 дка

Обект:"Язовир"Яденица"

Път и предпортална площадка "Чаира"

Координатана система 1970г

№ на точка от контур	X/m/	Y/m/
1	4544097,840	8543989,332
2	4544128,820	8543961,250
3	4544120,828	8543949,781
4	4544124,160	8543949,051
5	4544127,488	8543947,254
6	4544132,738	8543917,242
7	4544143,801	8543914,555
8	4544143,941	8543912,453
9	4544130,680	8543915,352
10	4544103,633	8543924,344
11	4544093,508	8543908,410
12	4544078,254	8543887,227
13	4544073,301	8543889,727
14	4544081,426	8543907,250
15	4544039,031	8543922,859
16	4544033,285	8543925,797
17	4544025,773	8543919,910
18	4544022,922	8543921,746
19	4544031,563	8543931,652
20	4544060,727	8543930,656
21	4544067,156	8543940,977
22	4544075,574	8543978,156
23	4544077,715	8543982,969
24	4544128,969	8543961,082
25	4544136,836	8543958,078
26	4544143,781	8543958,602
27	4544162,477	8543952,074
28	4544175,008	8543951,258
29	4544191,875	8543953,027
30	4544222,949	8543958,988
31	4544243,820	8543958,816
32	4544257,953	8543960,484
33	4544270,133	8543964,090
34	4544280,348	8543967,738
35	4544280,723	8543966,449
36	4544279,094	8543961,223
37	4544272,680	8543958,395
38	4544253,695	8543951,539
39	4544234,793	8543947,633
40	4544211,648	8543944,492
41	4544204,891	8543942,336
42	4544196,547	8543939,145
43	4544190,356	8543937,918
44	4544168,234	8543935,551
45	4544155,340	8543937,734
46	4544143,875	8543940,039
47	4544135,203	8543943,090

Обект:"Язовир"Яденица"

Път и предпортална площадка "Чаира"

Георафски координати

№ на точка от контур	Latitude	Longitude
1	42°09'40.0832"	23°52'24.6024"
2	42°09'41.0922"	23°52'23.3864"
3	42°09'40.8351"	23°52'22.8849"
4	42°09'40.9432"	23°52'22.8539"
5	42°09'41.0514"	23°52'22.7764"
6	42°09'41.2267"	23°52'21.4702"
7	42°09'41.5858"	23°52'21.3557"
8	42°09'41.5907"	23°52'21.2642"
9	42°09'41.1604"	23°52'21.3874"
10	42°09'40.2822"	23°52'21.7728"
11	42°09'39.9568"	23°52'21.0764"
12	42°09'39.4661"	23°52'20.1501"
13	42°09'39.3051"	23°52'20.2578"
14	42°09'39.5655"	23°52'21.0230"
15	42°09'38.1887"	23°52'21.6931"
16	42°09'38.0020"	23°52'21.8198"
17	42°09'37.7595"	23°52'21.5616"
18	42°09'37.6668"	23°52'21.6409"
19	42°09'37.9452"	23°52'22.0744"
20	42°09'38.8905"	23°52'22.0378"
21	42°09'39.0971"	23°52'22.4889"
22	42°09'39.3635"	23°52'24.1104"
23	42°09'39.4321"	23°52'24.3206"
24	42°09'41.0970"	23°52'23.3791"
25	42°09'41.3525"	23°52'23.2500"
26	42°09'41.5775"	23°52'23.2745"
27	42°09'42.1846"	23°52'22.9945"
28	42°09'42.5908"	23°52'22.9618"
29	42°09'43.1372"	23°52'23.0428"
30	42°09'44.1433"	23°52'23.3097"
31	42°09'44.8197"	23°52'23.3071"
32	42°09'45.2775"	23°52'23.3830"
33	42°09'45.6716"	23°52'23.5429"
34	42°09'46.0020"	23°52'23.7042"
35	42°09'46.0144"	23°52'23.6482"
36	42°09'45.9625"	23°52'23.4201"
37	42°09'45.7551"	23°52'23.2954"
38	42°09'45.1410"	23°52'22.9924"
39	42°09'44.5291"	23°52'22.8178"
40	42°09'43.7795"	23°52'22.6756"
41	42°09'43.5609"	23°52'22.5801"
42	42°09'43.2910"	23°52'22.4392"
43	42°09'43.0906"	23°52'22.3843"
44	42°09'42.3740"	23°52'22.2760"
45	42°09'41.9557"	23°52'22.3681"
46	42°09'41.5838"	23°52'22.4659"
47	42°09'41.3022"	23°52'22.5968"

Обект:"Язовир"Яденица"

Площадка "Чаира"

Депония "Джаферско дере"

Координатна система 1970г

№ на точка от контур	X/m/	Y/m/
1	4544494,543	8543407,410
2	4544528,848	8543441,258
3	4544565,461	8543527,754
4	4544571,633	8543548,168
5	4544572,574	8543560,004
6	4544571,727	8543571,936
7	4544570,031	8543579,492
8	4544568,195	8543583,395
9	4544538,348	8543623,453
10	4544479,658	8543571,428
11	4544383,320	8543550,215
12	4544368,844	8543522,816
13	4544394,828	8543528,754
14	4544485,992	8543412,445

Обект:"Язовир"Яденица"

Площадка "Чаира"


Депония "Джаферско дере"

Георафски координати

№ на точка от контур	Latitude	Longitude
1	42°09'53.0403"	23°51'59.3440"
2	42°09'54.1463"	23°52'00.8264"
3	42°09'55.3182"	23°52'04.6030"
4	42°09'55.5147"	23°52'05.4937"
5	42°09'55.5432"	23°52'06.0095"
6	42°09'55.5137"	23°52'06.5292"
7	42°09'55.4575"	23°52'06.8579"
8	42°09'55.3973"	23°52'07.0276"
9	42°09'54.4231"	23°52'08.7657"
10	42°09'52.5299"	23°52'06.4858"
11	42°09'49.4112"	23°52'05.5396"
12	42°09'48.9467"	23°52'04.3426"
13	42°09'49.7878"	23°52'04.6073"
14	42°09'52.7623"	23°51'59.5614"

ХИДРОКОМПЛЕКС БЕЛМЕКЕН-СЕСТРИМО-ЧАИРА

Развитие на схемата

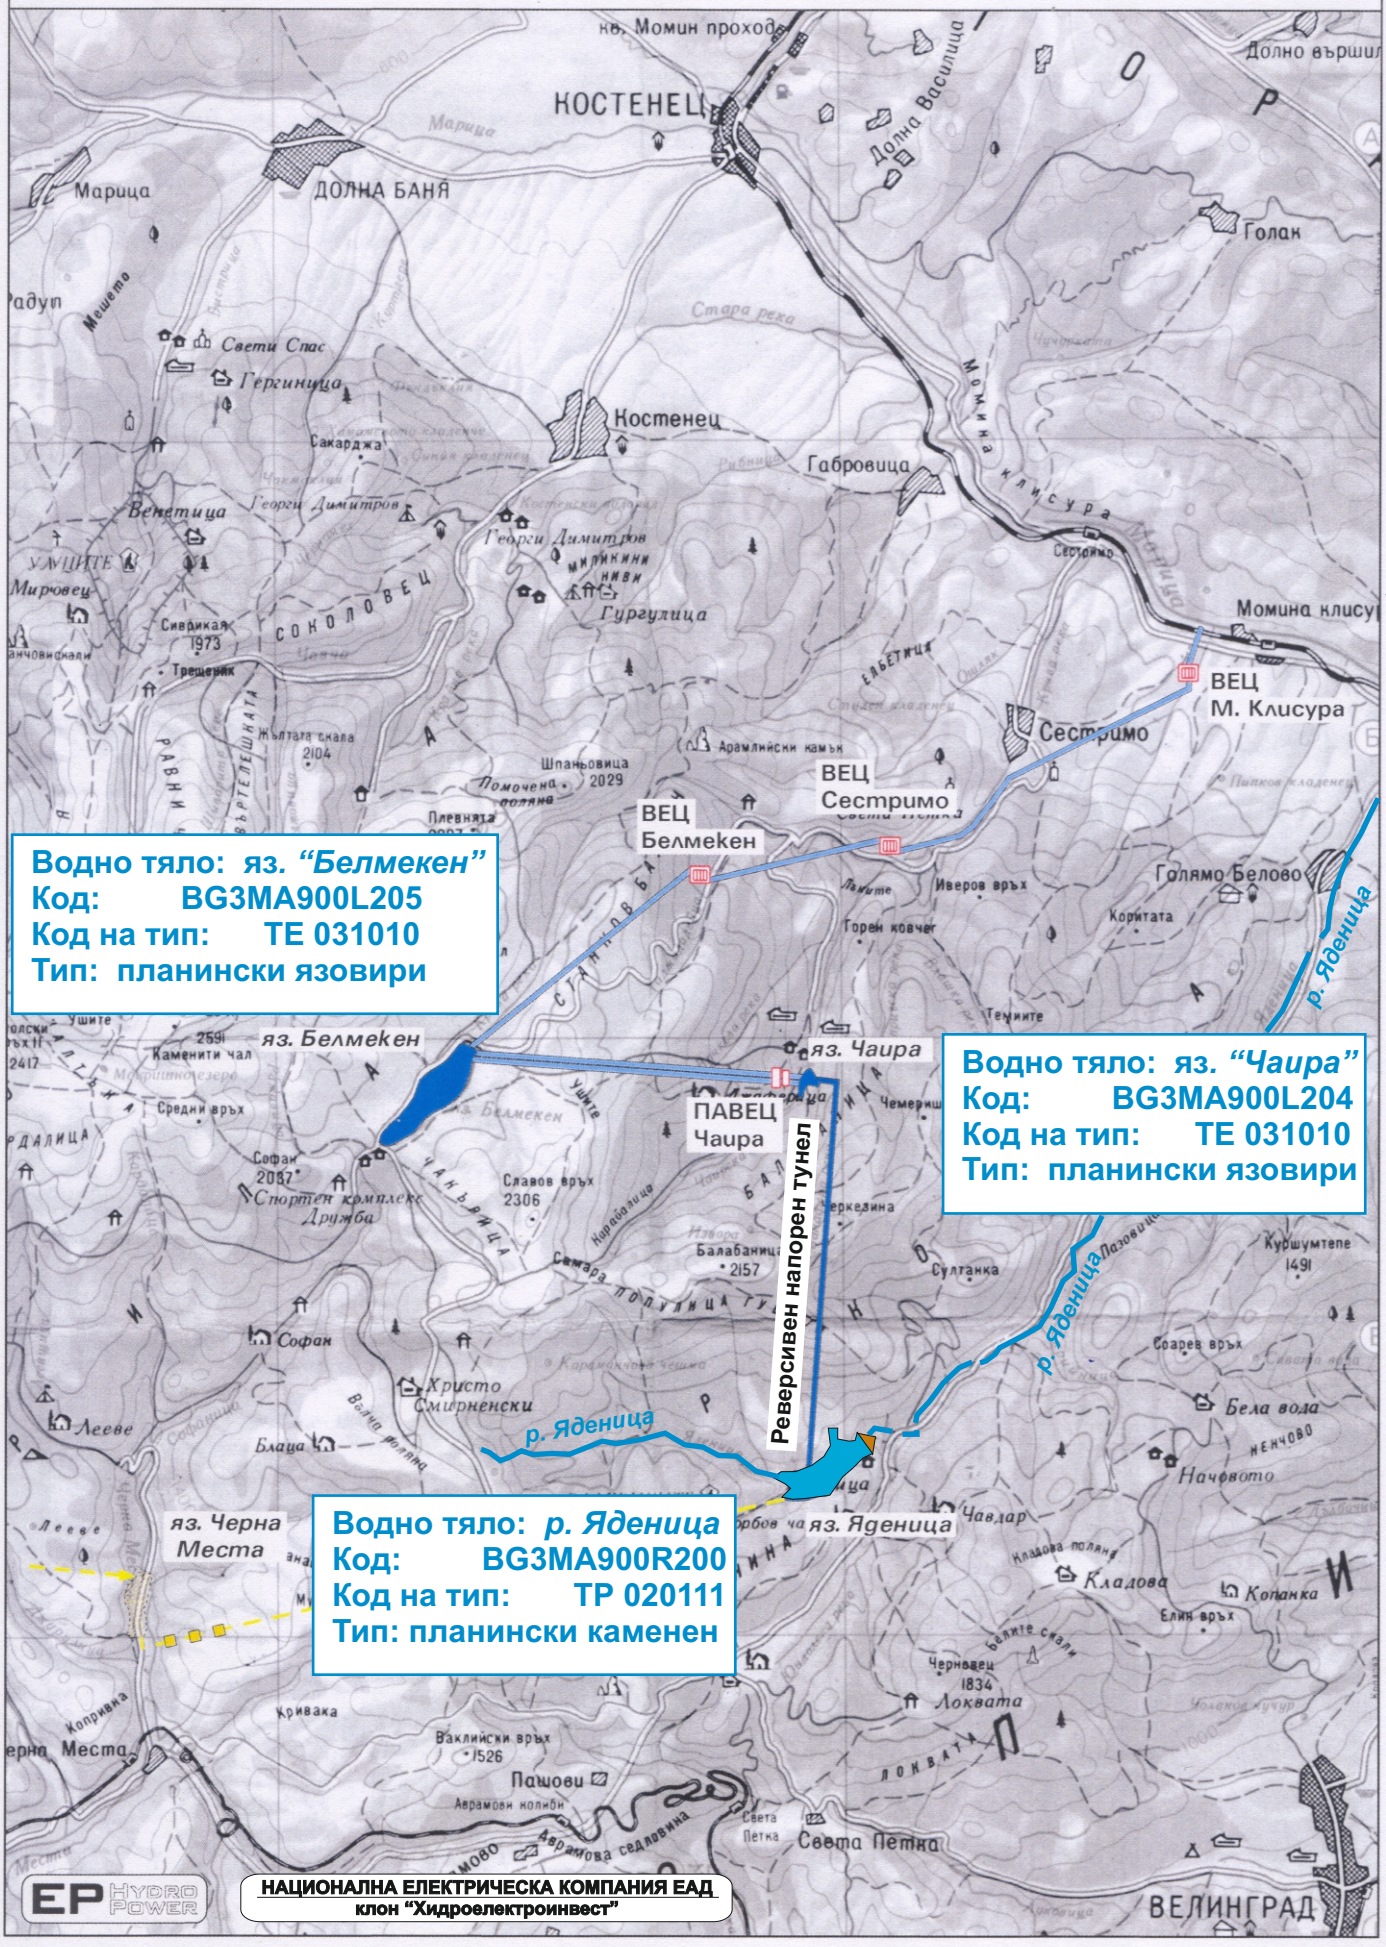

НАЦИОНАЛНА ЕЛЕКТРИЧЕСКА КОМПАНИЯ ЕАД
клон "Хидроелектроинвест"

СХЕМА (ЧАСТИЧНА)
НА СЪБИРАТЕЛНА ДЕРИВАЦИЯ “ЯДЕНИЦА”

ЛЕГЕНДА:

(5)------ **Водохващане на Събирателна деривация “Яденица”, което се закрива след построяване на яз. “Яденица”**

(13)------ **Водохващане на Събирателна деривация “Яденица”, което продължава да работи след построяване на яз. “Яденица”**



НАЦИОНАЛНА ЕЛЕКТРИЧЕСКА КОМПАНИЯ ЕАД
клон “Хидроелектроинвест”